


PIANO TERRA (PROGETTO)


PIANO DI EVACUAZIONE

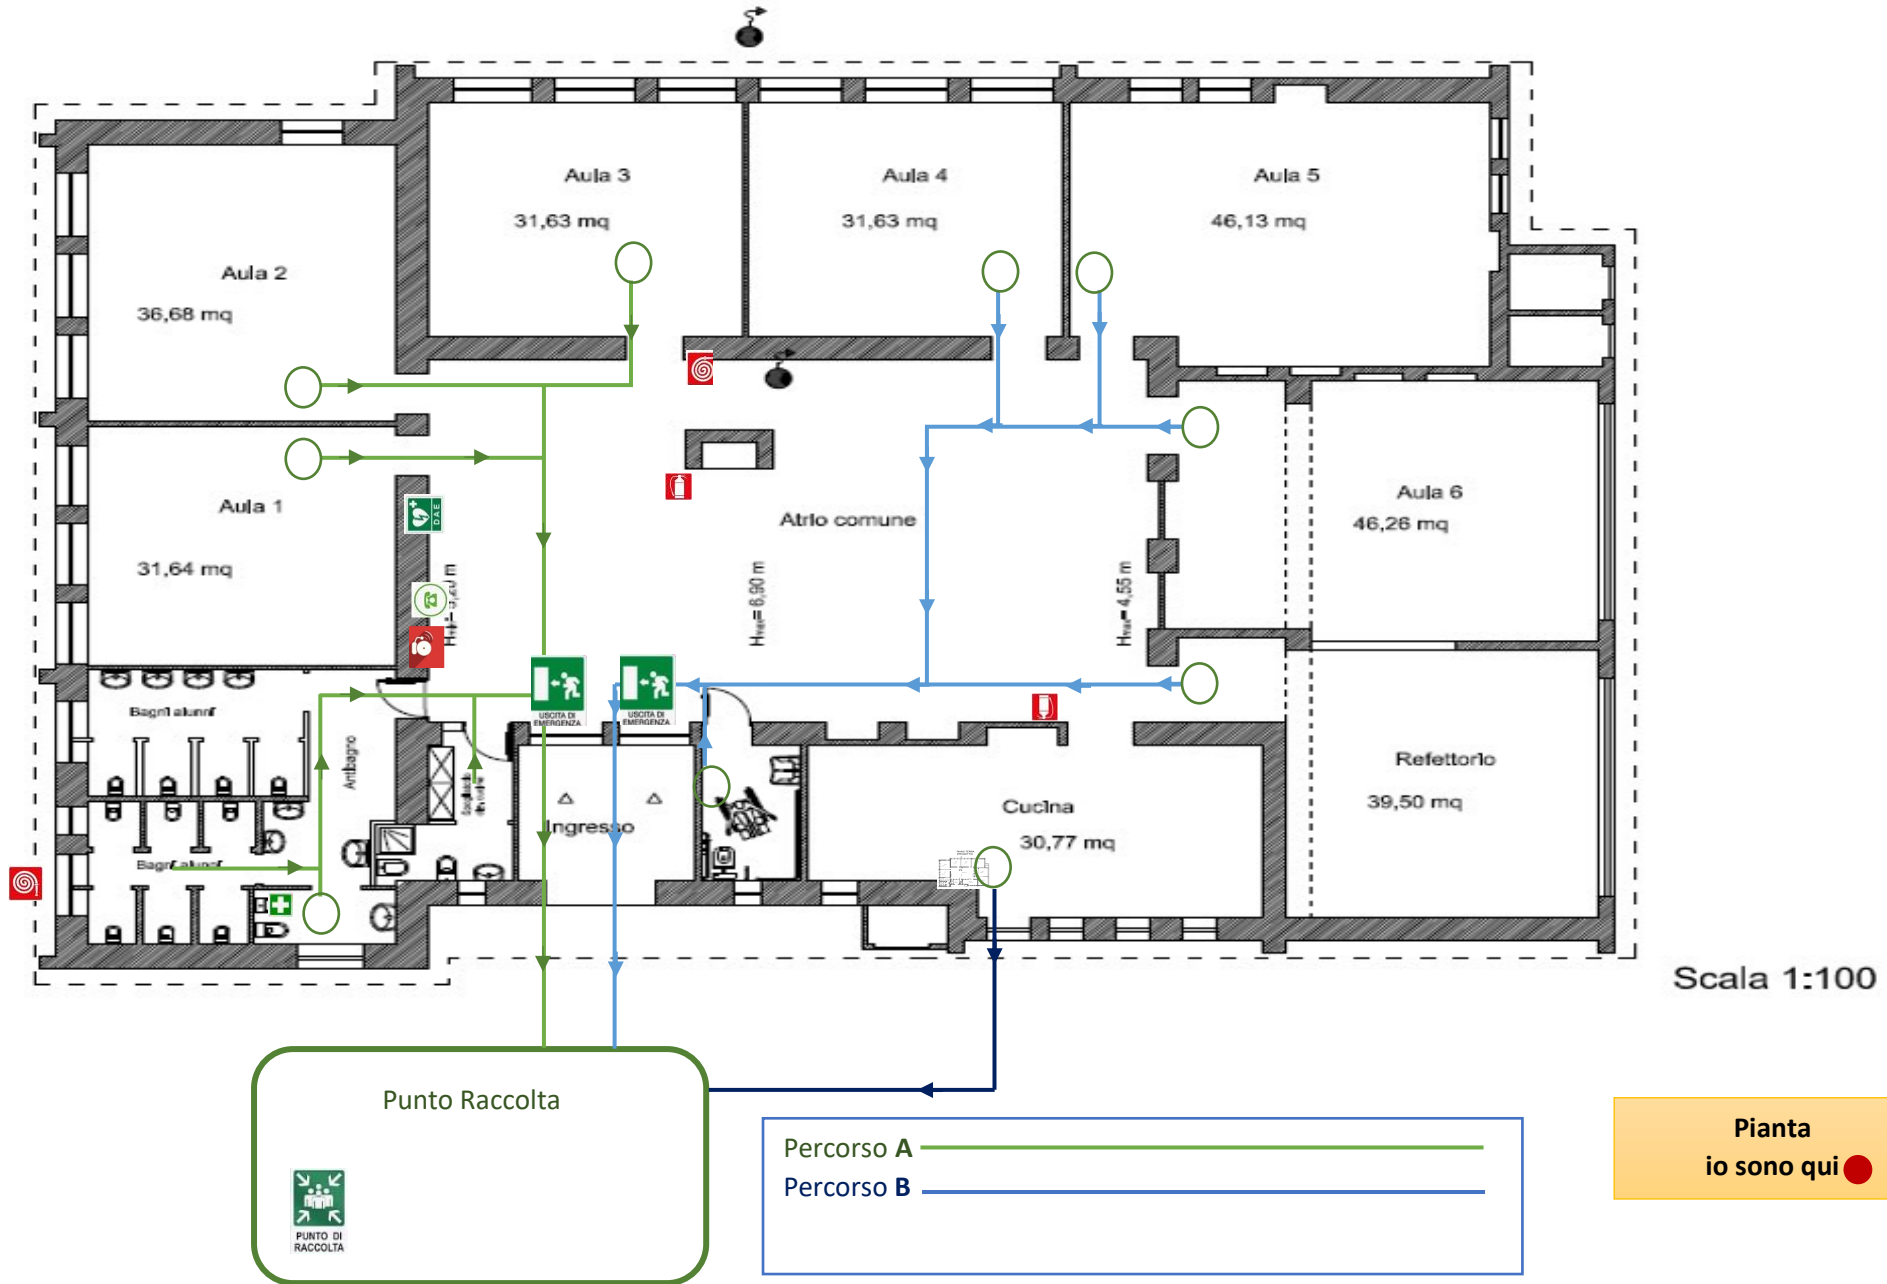

PIANO DI EVACUAZIONE

PIANO TERRA
(PROGETTO)

Scala 1:100

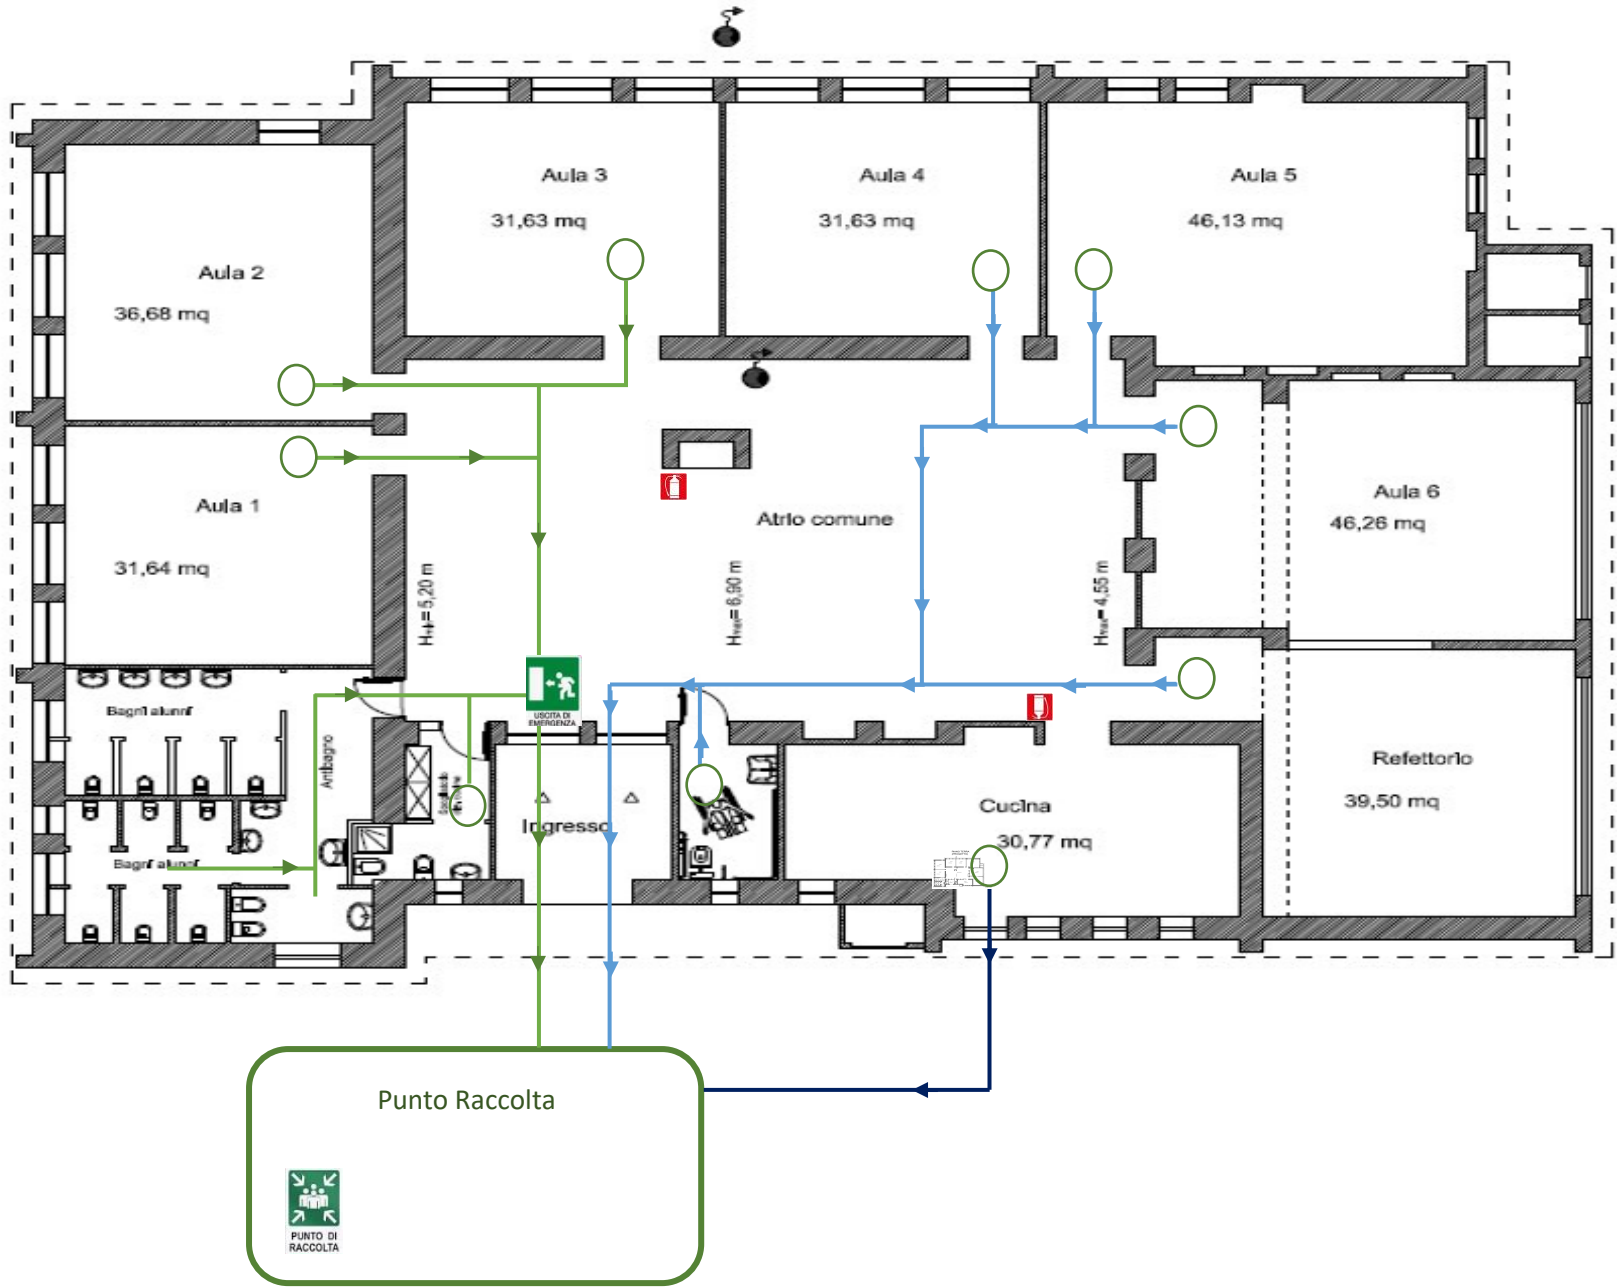



Percorso A
Percorso B

Pianta
io sono qui

PIANO DI EVACUAZIONE

PIANO TERRA (PROGETTO)

Scala 1:100

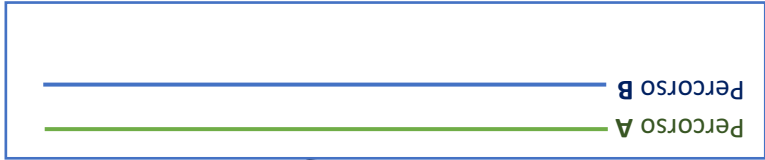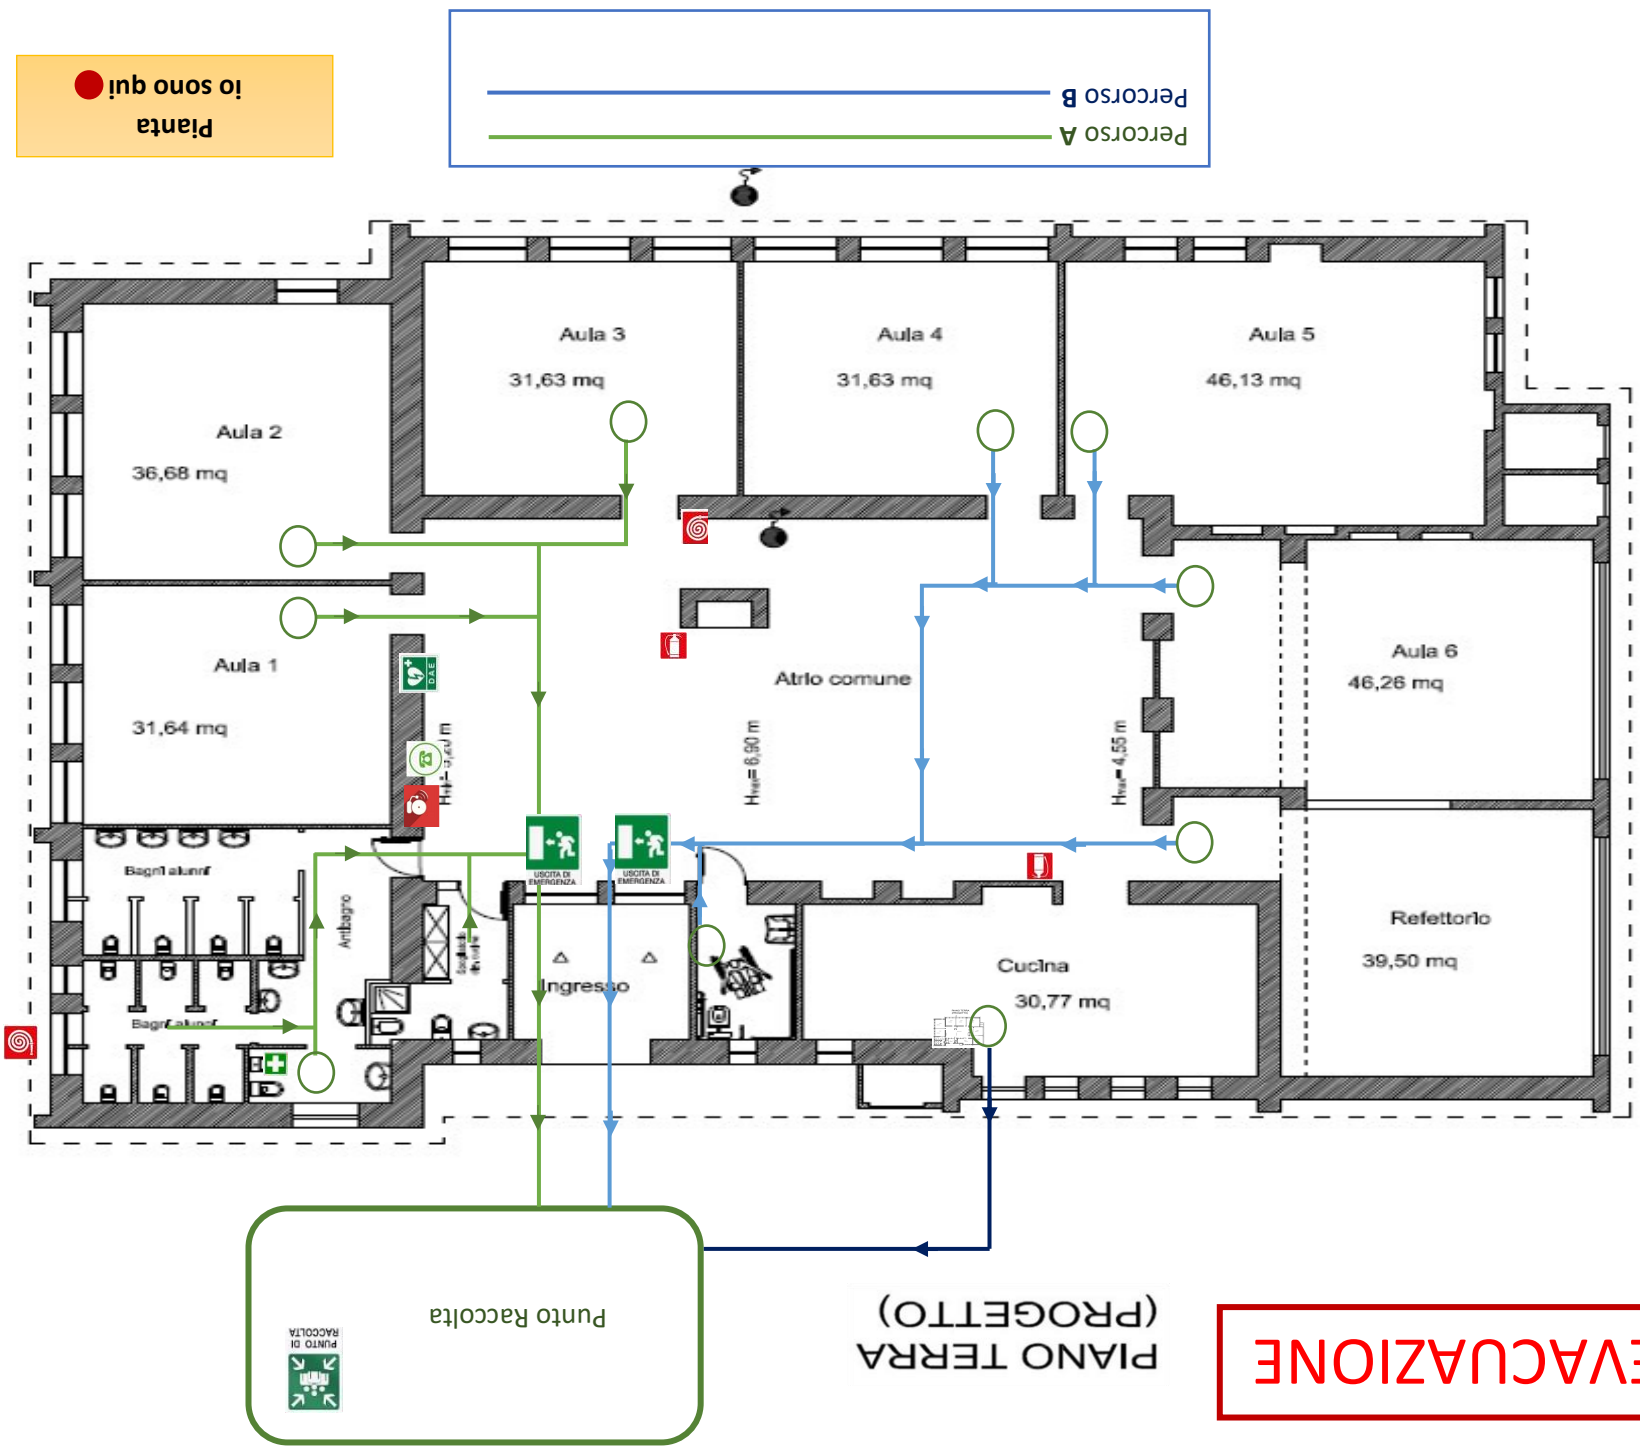

Pianta
io sono qui

