




# PIANO DI EVACUAZIONE

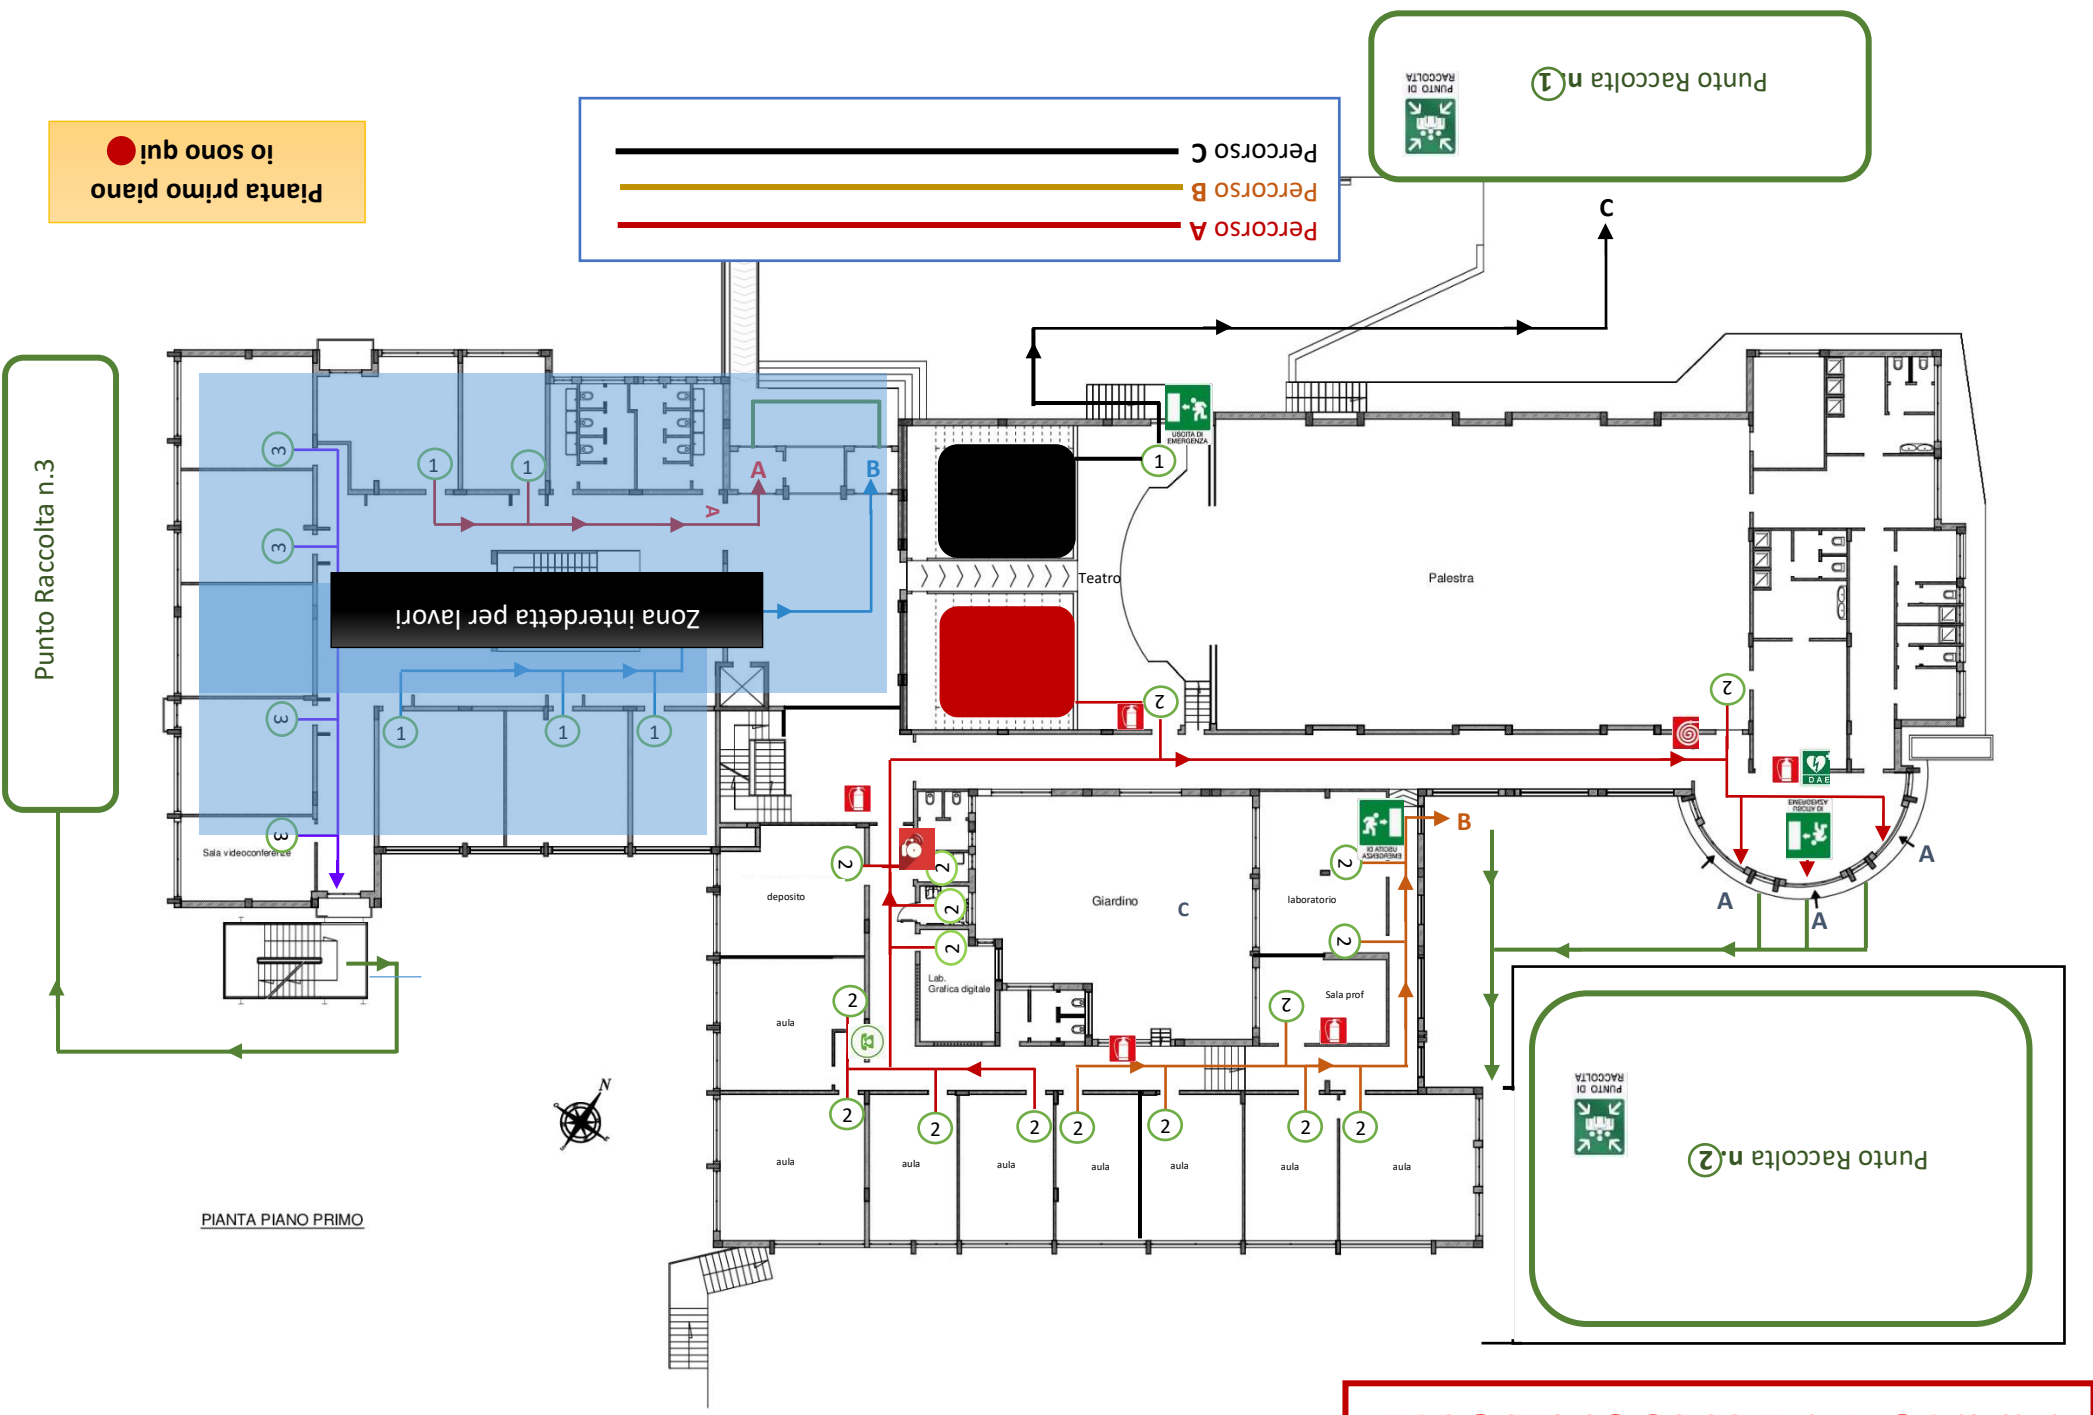

PIANTA PIANO PRIMO



● Pianta primo piano  
io sono qui


Percorso A  
Percorso B  
Percorso C

Punto Raccolta n.1

Punto Raccolta n.2

Punto Raccolta n.3

# PIANO DI EVACUAZIONE

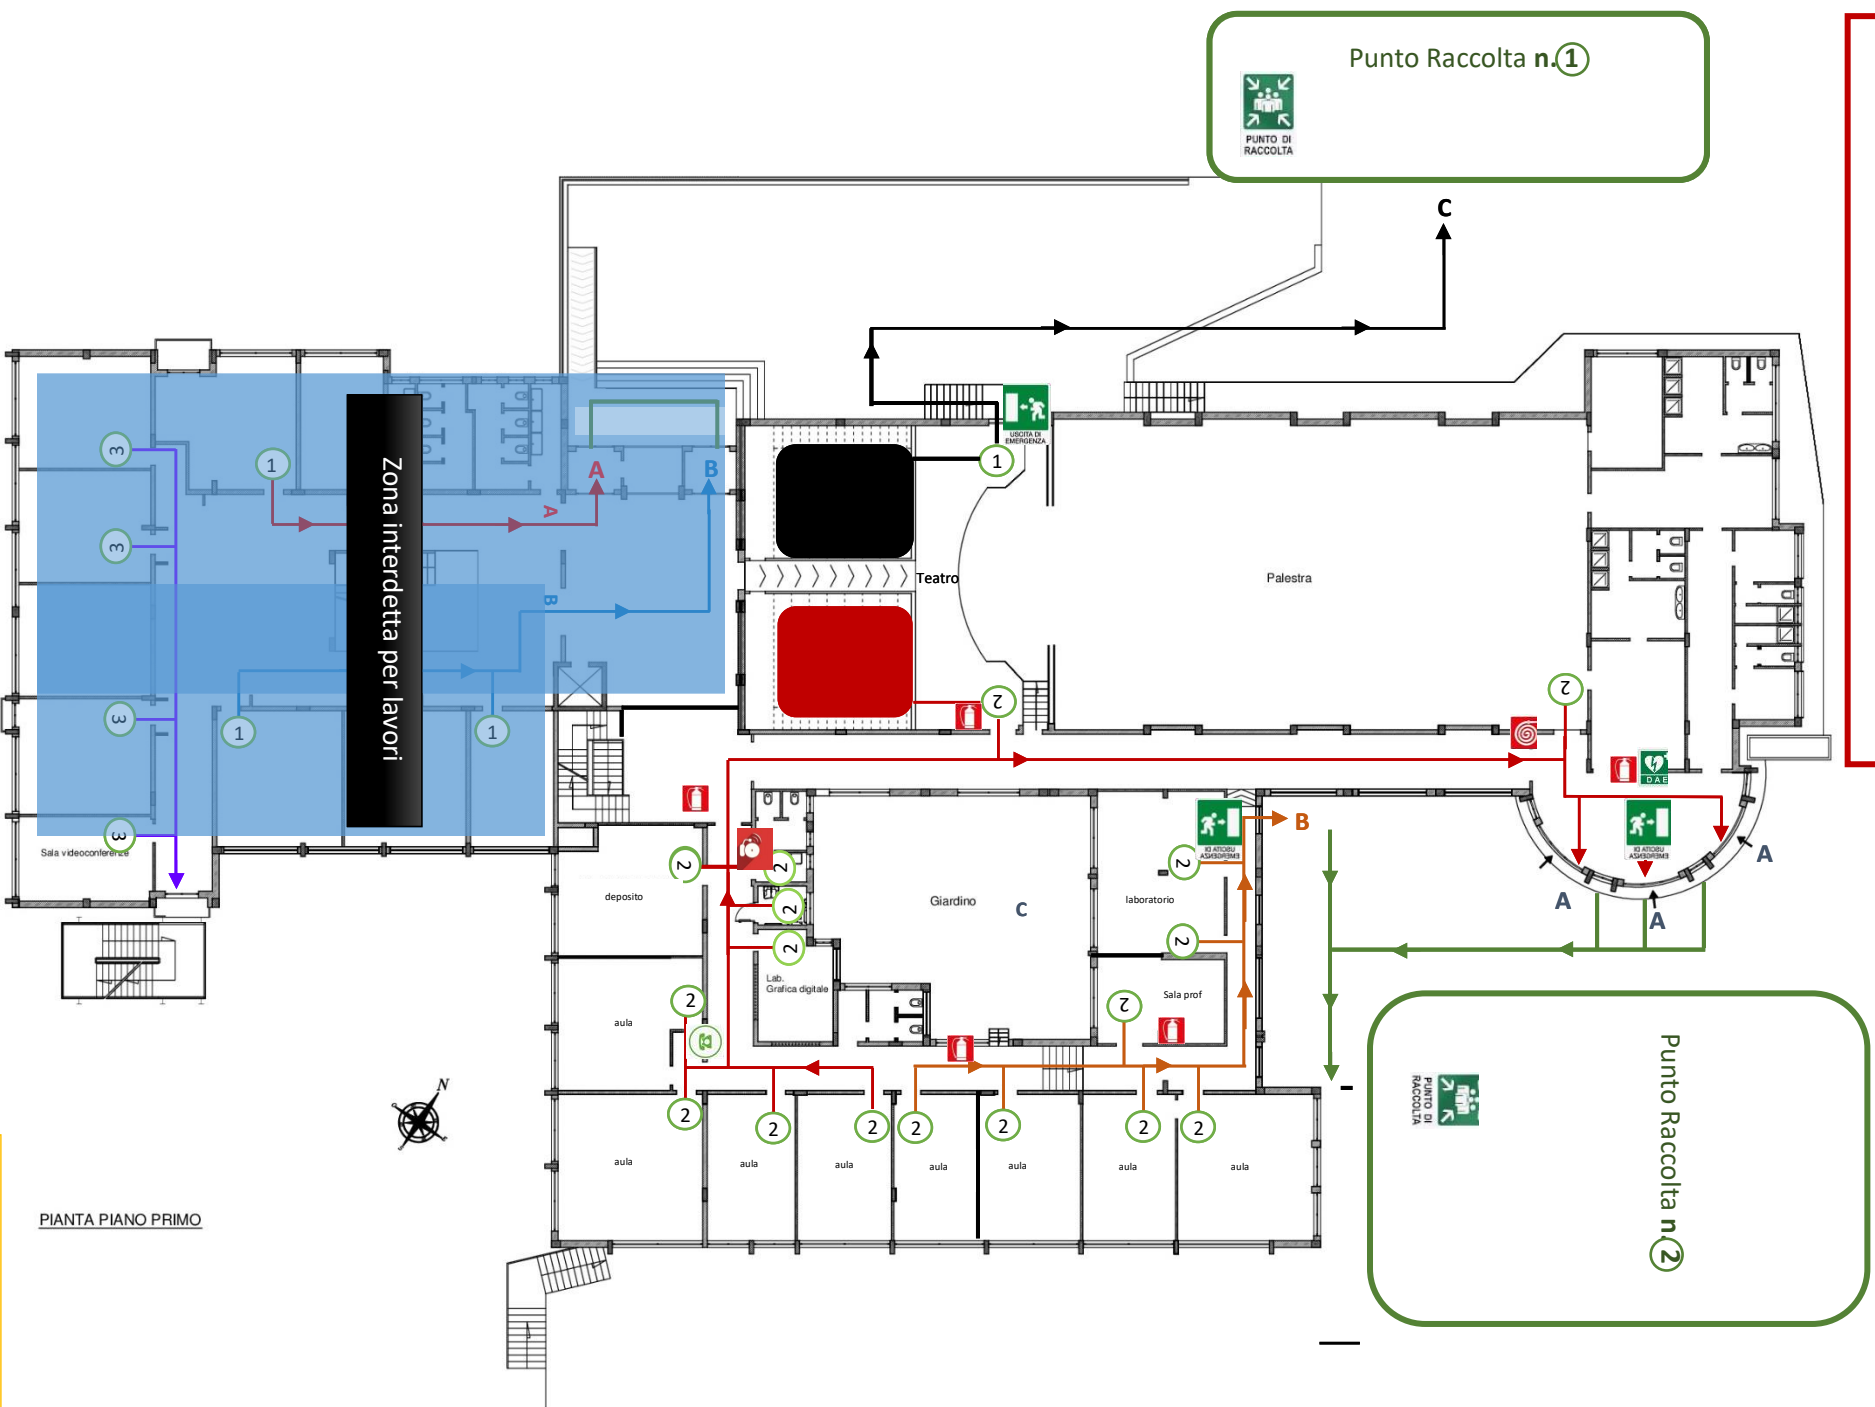

PIANTA PIANO PRIMO

- Percorso A
- Percorso B
- Percorso C

Pianta primo piano  
io sono qui ●