


PIANO DI EVACUAZIONE

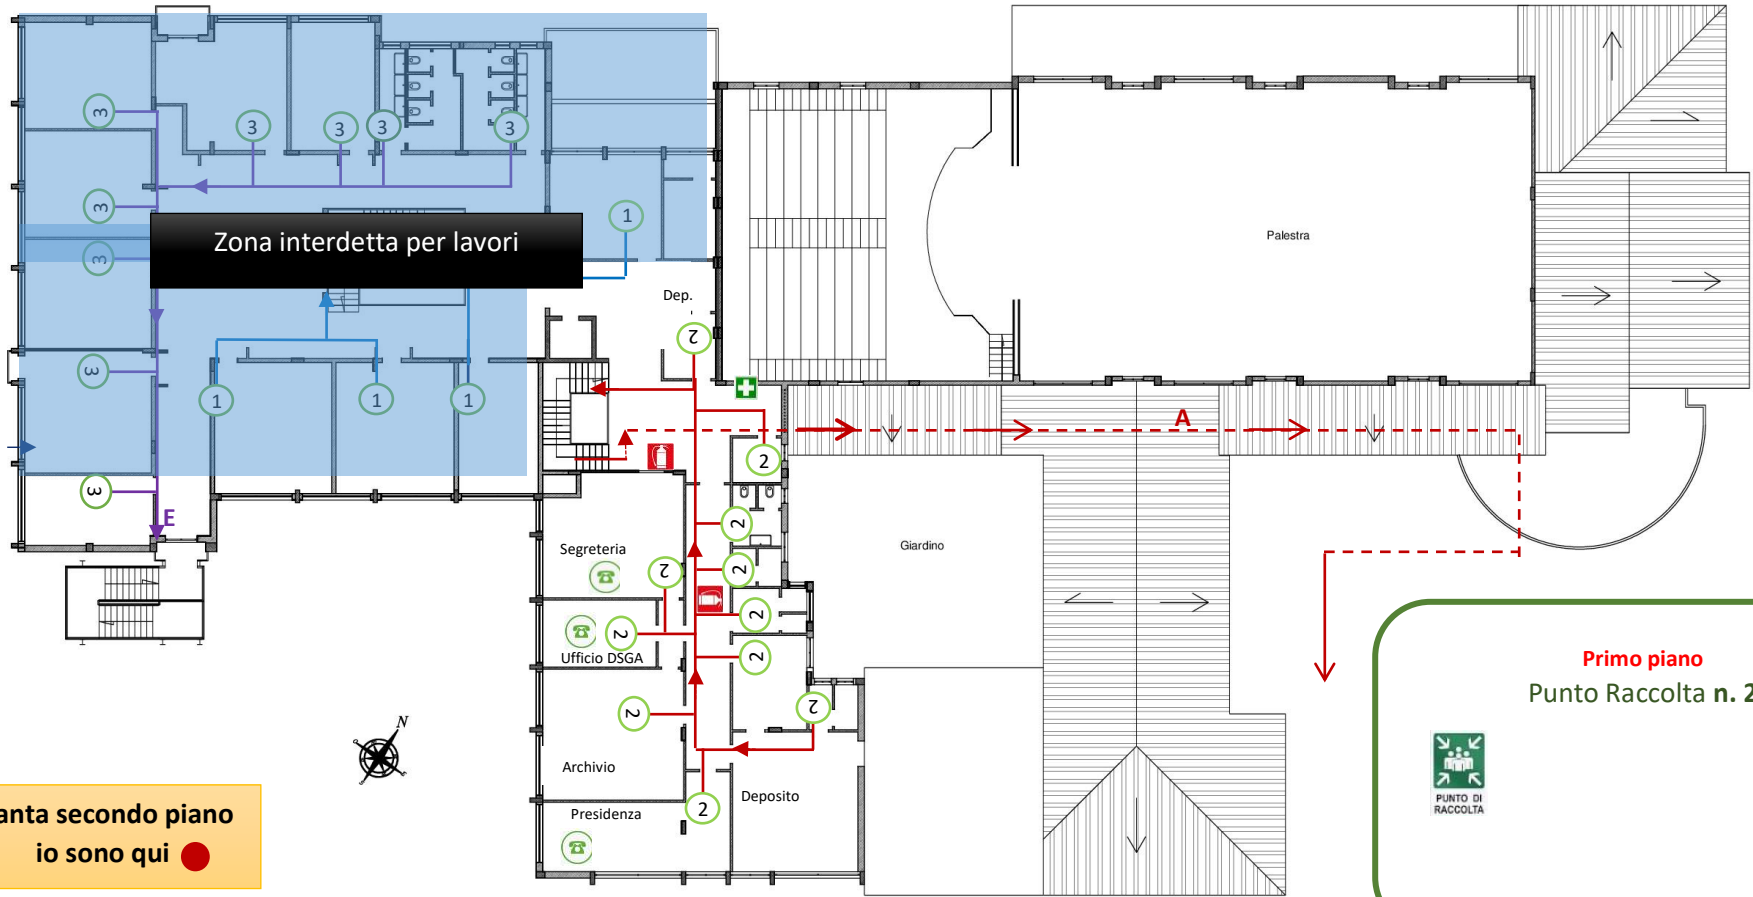

Pianta secondo piano
io sono qui ●


Percorso A

PIANO DI EVACUAZIONE

Primo piano
Punto Raccolta n. 2



Logo of the Municipality of Pinerolo, featuring a stylized 'P' and 'K' and the text 'Comune PINEROLO PIANO DI PAVESIO'.

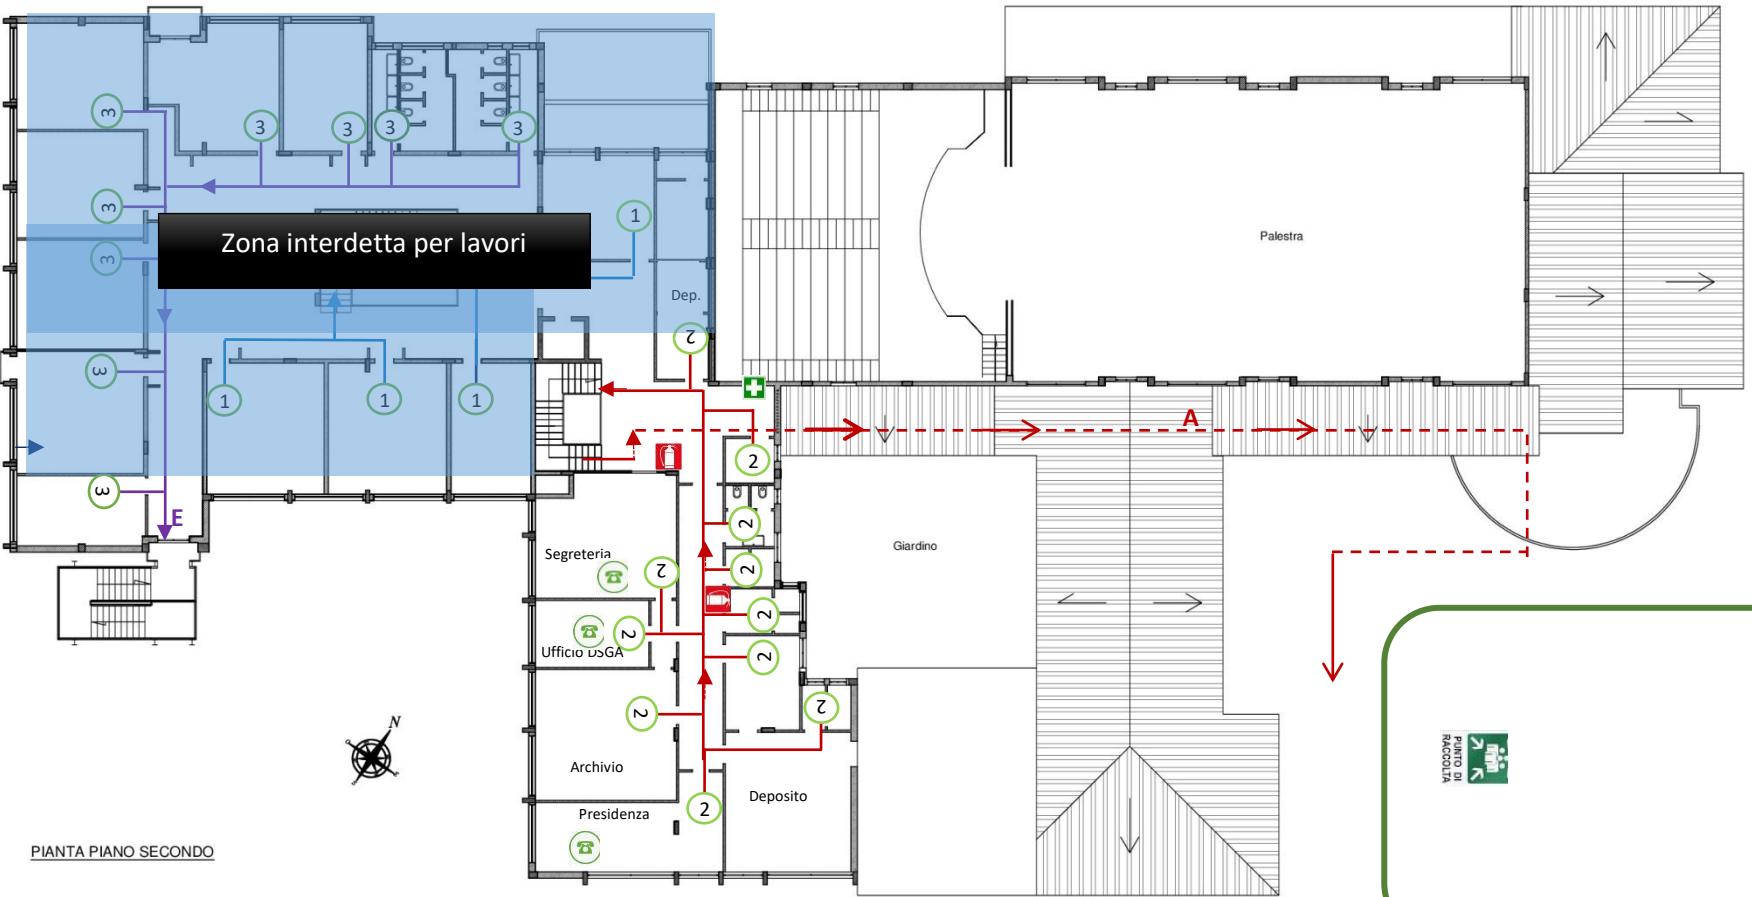


PIANTA PIANO SECONDO

Pianta secondo piano
io sono qui ●

Percorso A

PIANO DI EVACUAZIONE

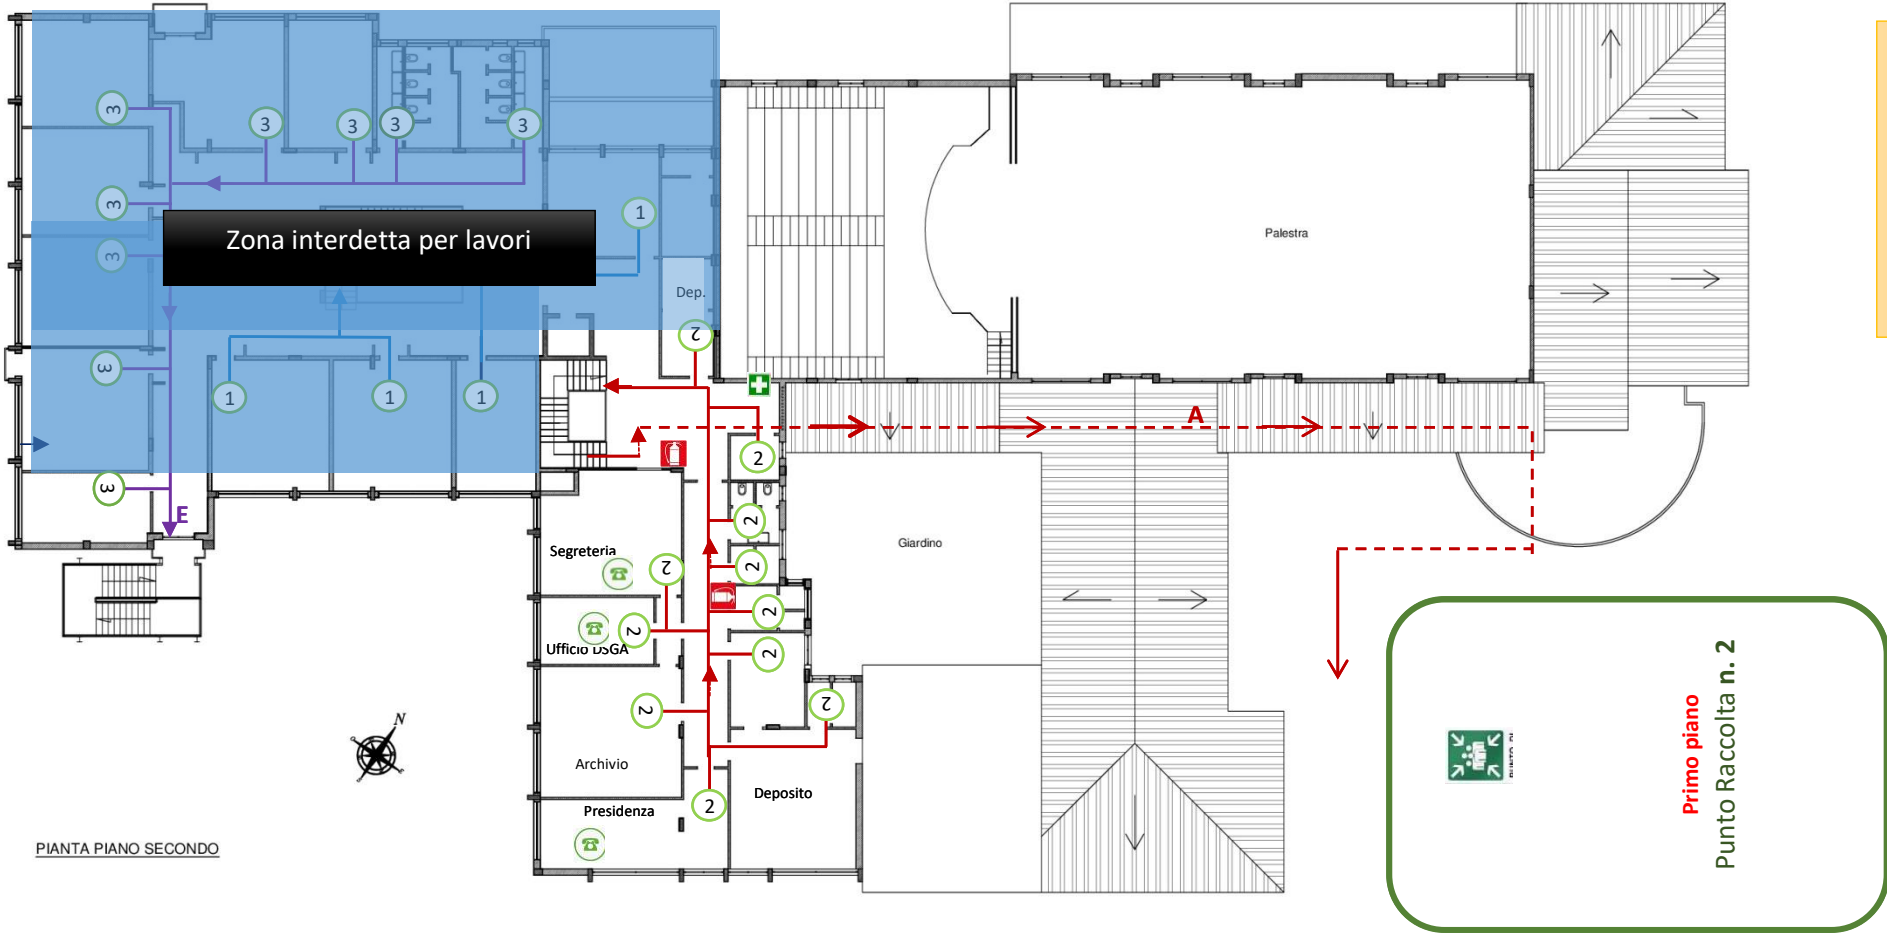

Pianta secondo piano
io sono qui

Percorso A